

# Planritning


ENHET 60A 45 kvm 2ROK

# TRÄDGÅRDEN

GUSTAVSBERG

## FÖRKLARINGAR

- TM Tvättmaskin
- TT Torktumlare
- FVP Frånluftsvärmepump
- K Kyl
- F Frys
- K/F Kyl/Frys
- H Högskåp med ugn  
och mikro
- M Mikro i överskåp
- Häll
- DM Diskmaskin
- G Garderob
- FRD Förråd
- Väggskåp
- Hatthylla
- Upplåtelsegräns
- Överliggande balkong
- Plattor
- Trall

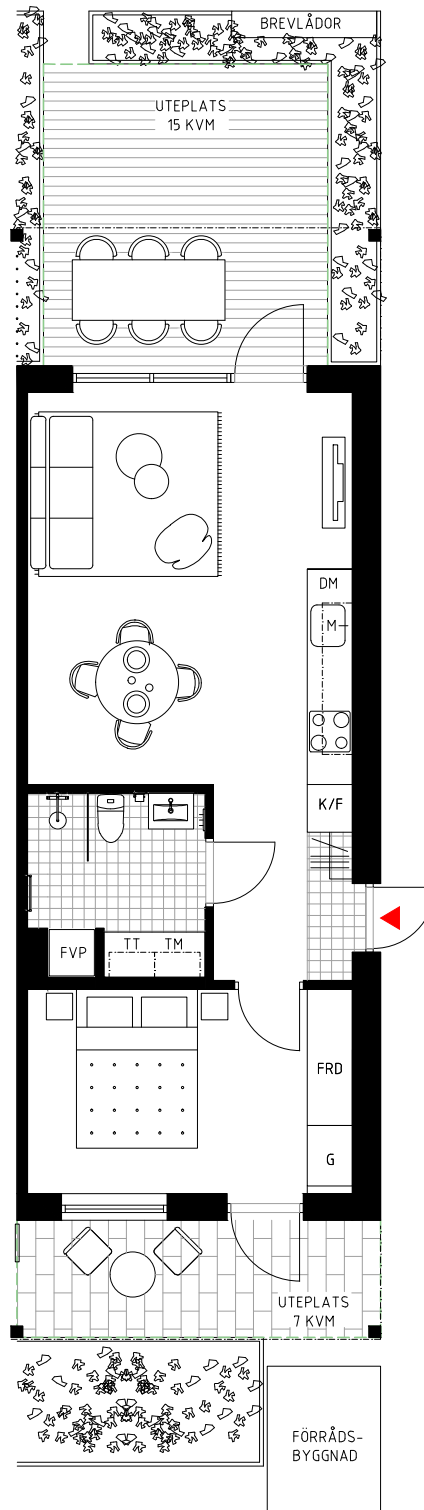

1:100 0 5 m

Bostäderna är under projektering, avvikelser kan förekomma

